



金大陆展览装饰有限公司
JINDALU EXHIBIT & DECORATE CO., LTD
ISO9001国际质量管理体系认证
展陈装饰工程设计与专项工程 证书号: A113005947

备注:
REMARKS:

图纸专用章:
DRAWING SEAL:

	姓名 FULL NAME	签名 SIGNATURE
审定人 AUTHORIZED FOR ISSUE BY	姓名	
审核人 EXAMINED BY	姓名	
项目负责人 PROJECT RESPONSIBLE BY	姓名	
专业负责人 DISCIPLINE RESPONSIBLE BY	姓名	
设计制图人 DESIGNED AND DRAWN BY	姓名	

建设单位:
CLIENT


工程名称:
PROJECT

青岛市博物馆珍贵文物
展柜保护项目

图名:
DRAWING TITLE

1F--一楼南临时展厅
墙体尺寸定位图

工程编号 PROJECT NO.	
专业 DISCIPLINE	装饰、陈列
日期 DATE	2018.07
图号 DRAWING NO.	1F(南临)-P03

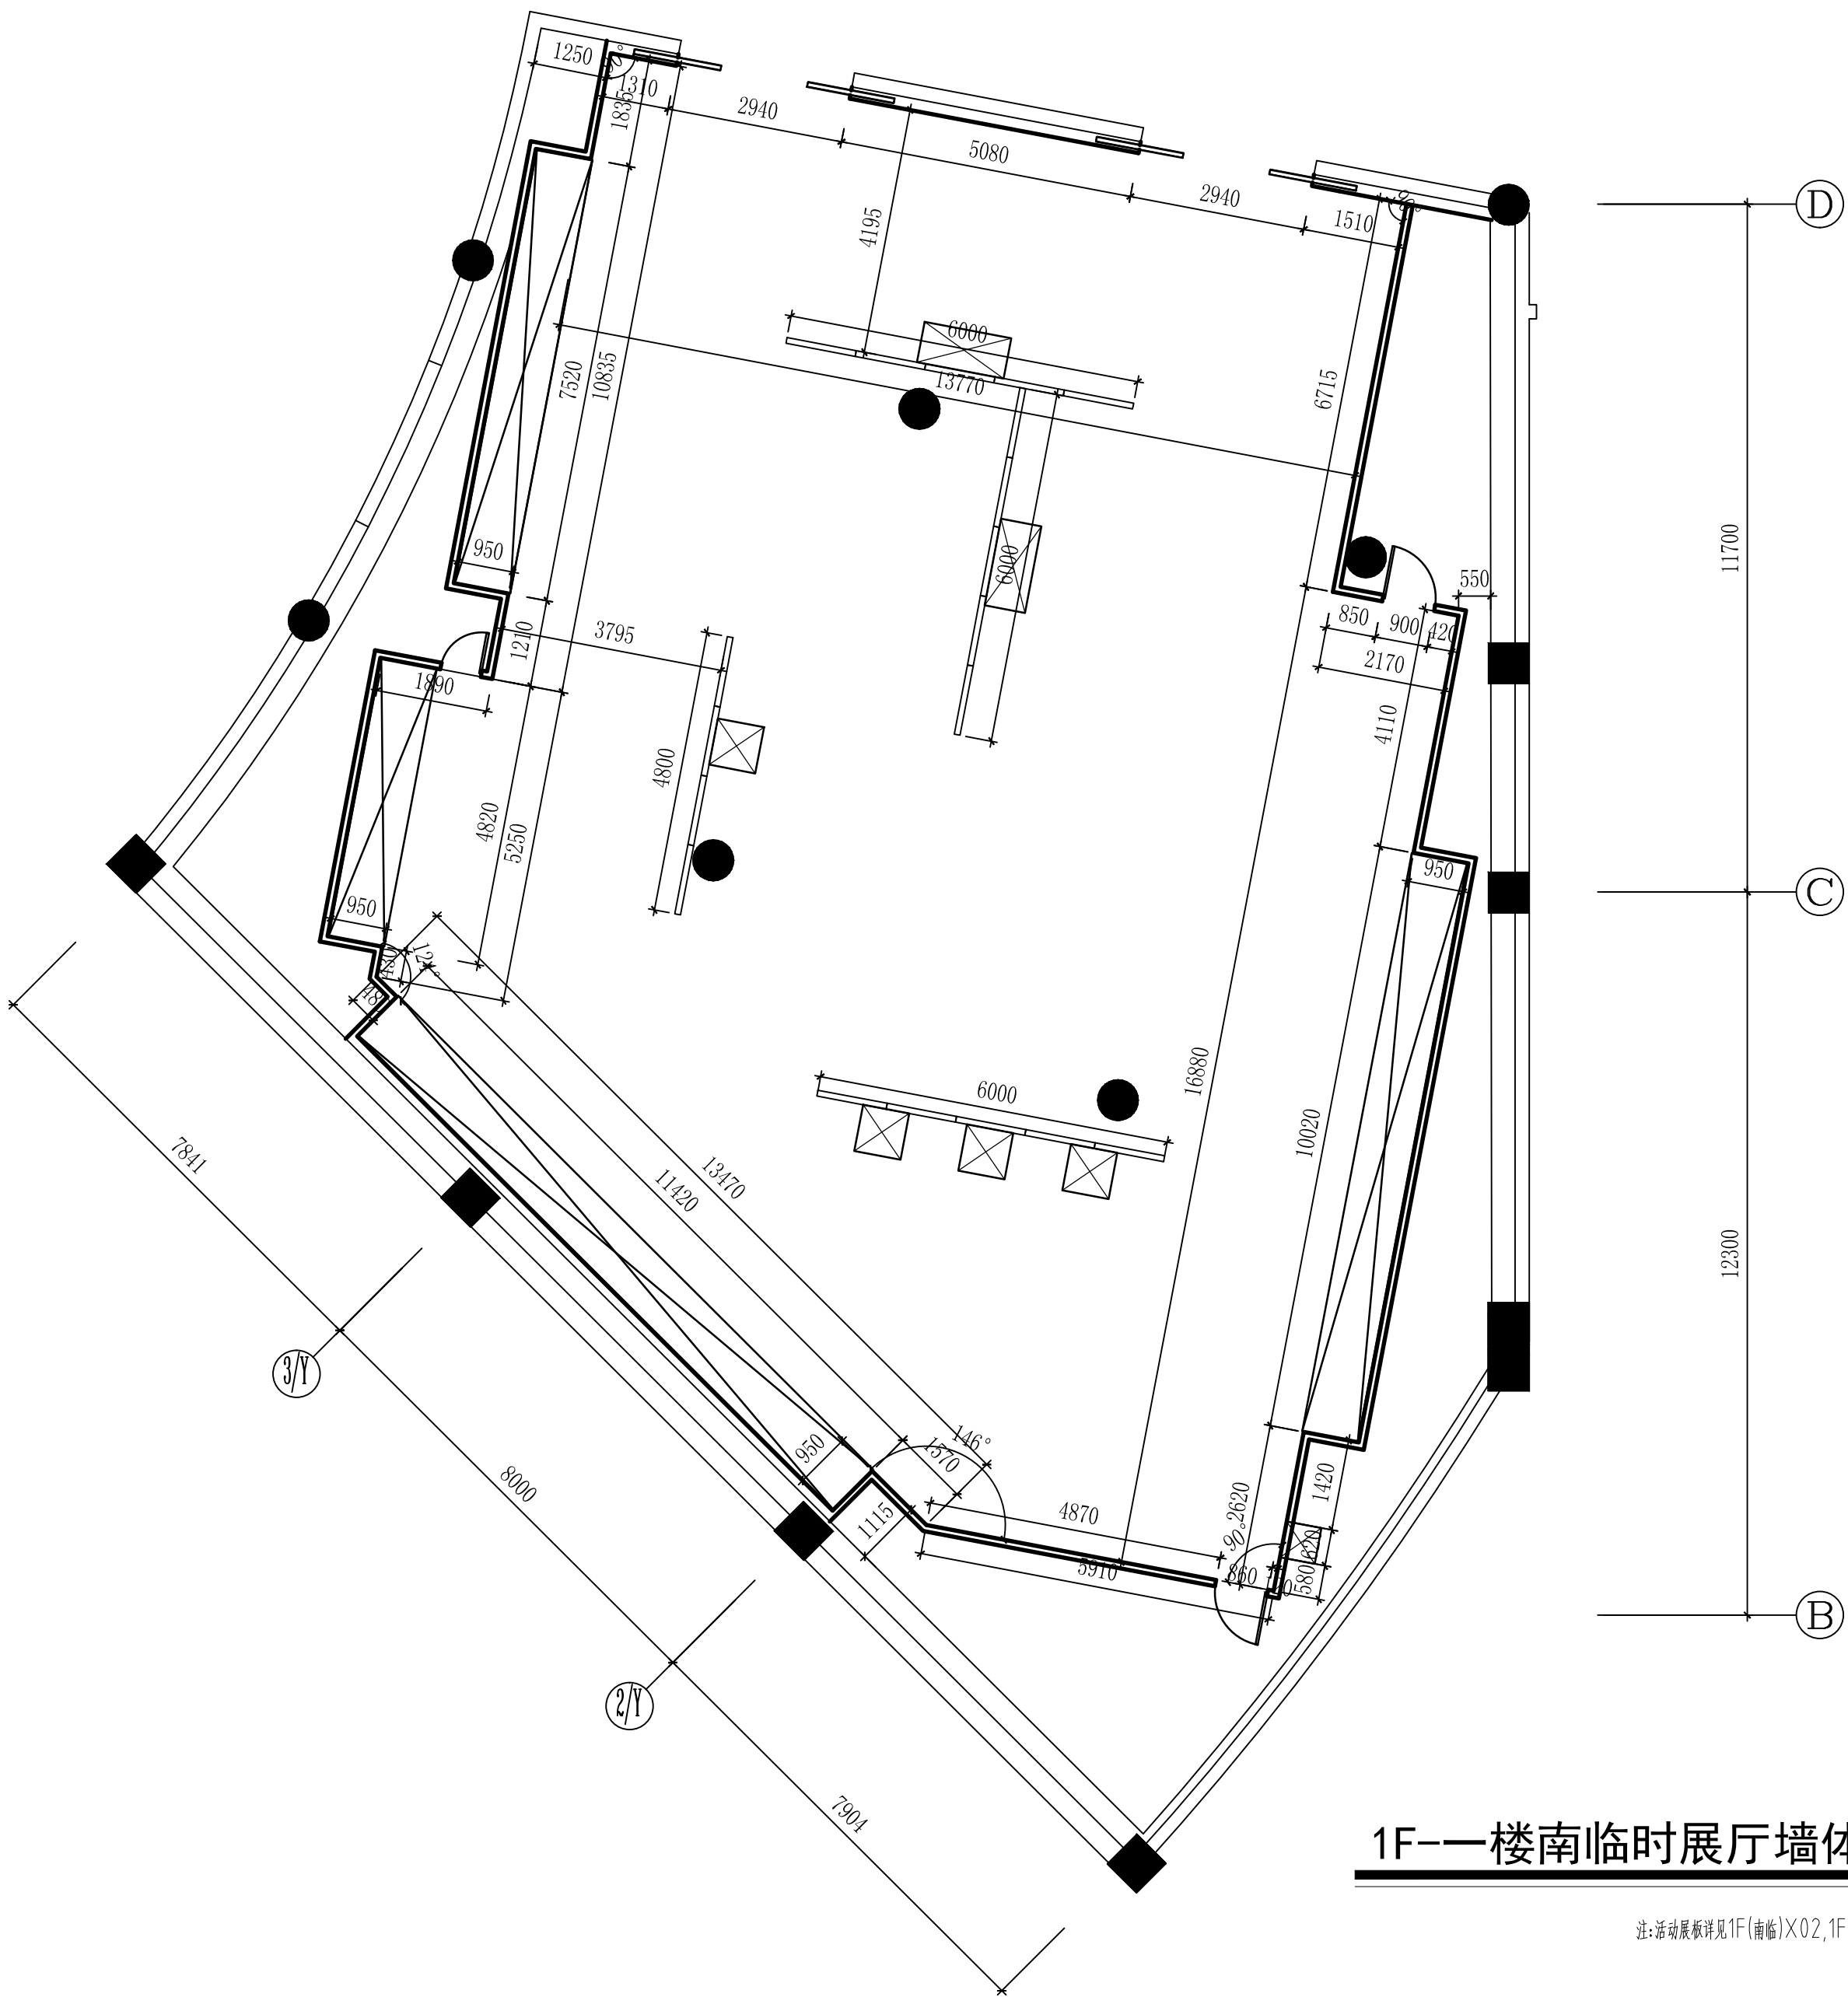

1F--一楼南临时展厅墙体尺寸定位图

S=1:100

注:活动展板详见1F(南临)X02,1F(南临)X03